Comune di
CASALE SUL SILE
Provincia di Treviso

PAT

Piano di Assetto del Territorio

2005

Piano Regolatore Comunale L.R.11/04

Tav. N° 6.1

Elaborato N° 11

INFRASTRUTTURE
Infrastrutture di collegamento

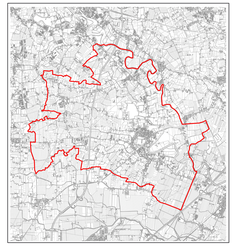

Scala: 1:10.000

Prot. n. CASA0502

Data:

Redatto
Verificato

x min 1.753.260
y max 5.059.730
x max 1.762.990
y min 5.051.430

Progettisti
Dott. Urb. Raffaele Geronetta
Arch. Sergio Vendramie

Consulenti
Dott. Agr. Fernando Pellizzari
Dott. Geol. Eros Tornio

Collaboratori
Dott. Urb. Lisa De Gasper
Dott. Urb. Valeria Polizzi
Dott. Urb. Sabrina Lupato
Ing. Elettra Lowenthal
Geom. Michele Pessot

VENETO PROGETTI

Adottato	Il Segretario	VENETO PROGETTI S.r.l. STUDI PROGETTI ARCHITETTURA URBANISTICA INFRASTRUTTURE AMBIENTE sede legale: S. Vendemiano (TV) via Tevere, 15 tel 0438/429600 fax 0438/429600
Approvato	Il Sindaco	

CASA0502 - h:\clelocsad2002\produzione\geo\media\03 - progetti sadpond\ PAT\06 - infrastrutture\tav_1_infrastrutture.dwg - 6.6 - 01 - 27.06.2005 - 90/mp
CASA0502 - h:\clelocsad2002\produzione\pat\tavole - PAT\Categoria_06_07_2005\06 - infrastrutture\tav_1.plt - 6.6 - 01 - 27.06.2005 - 90/mp

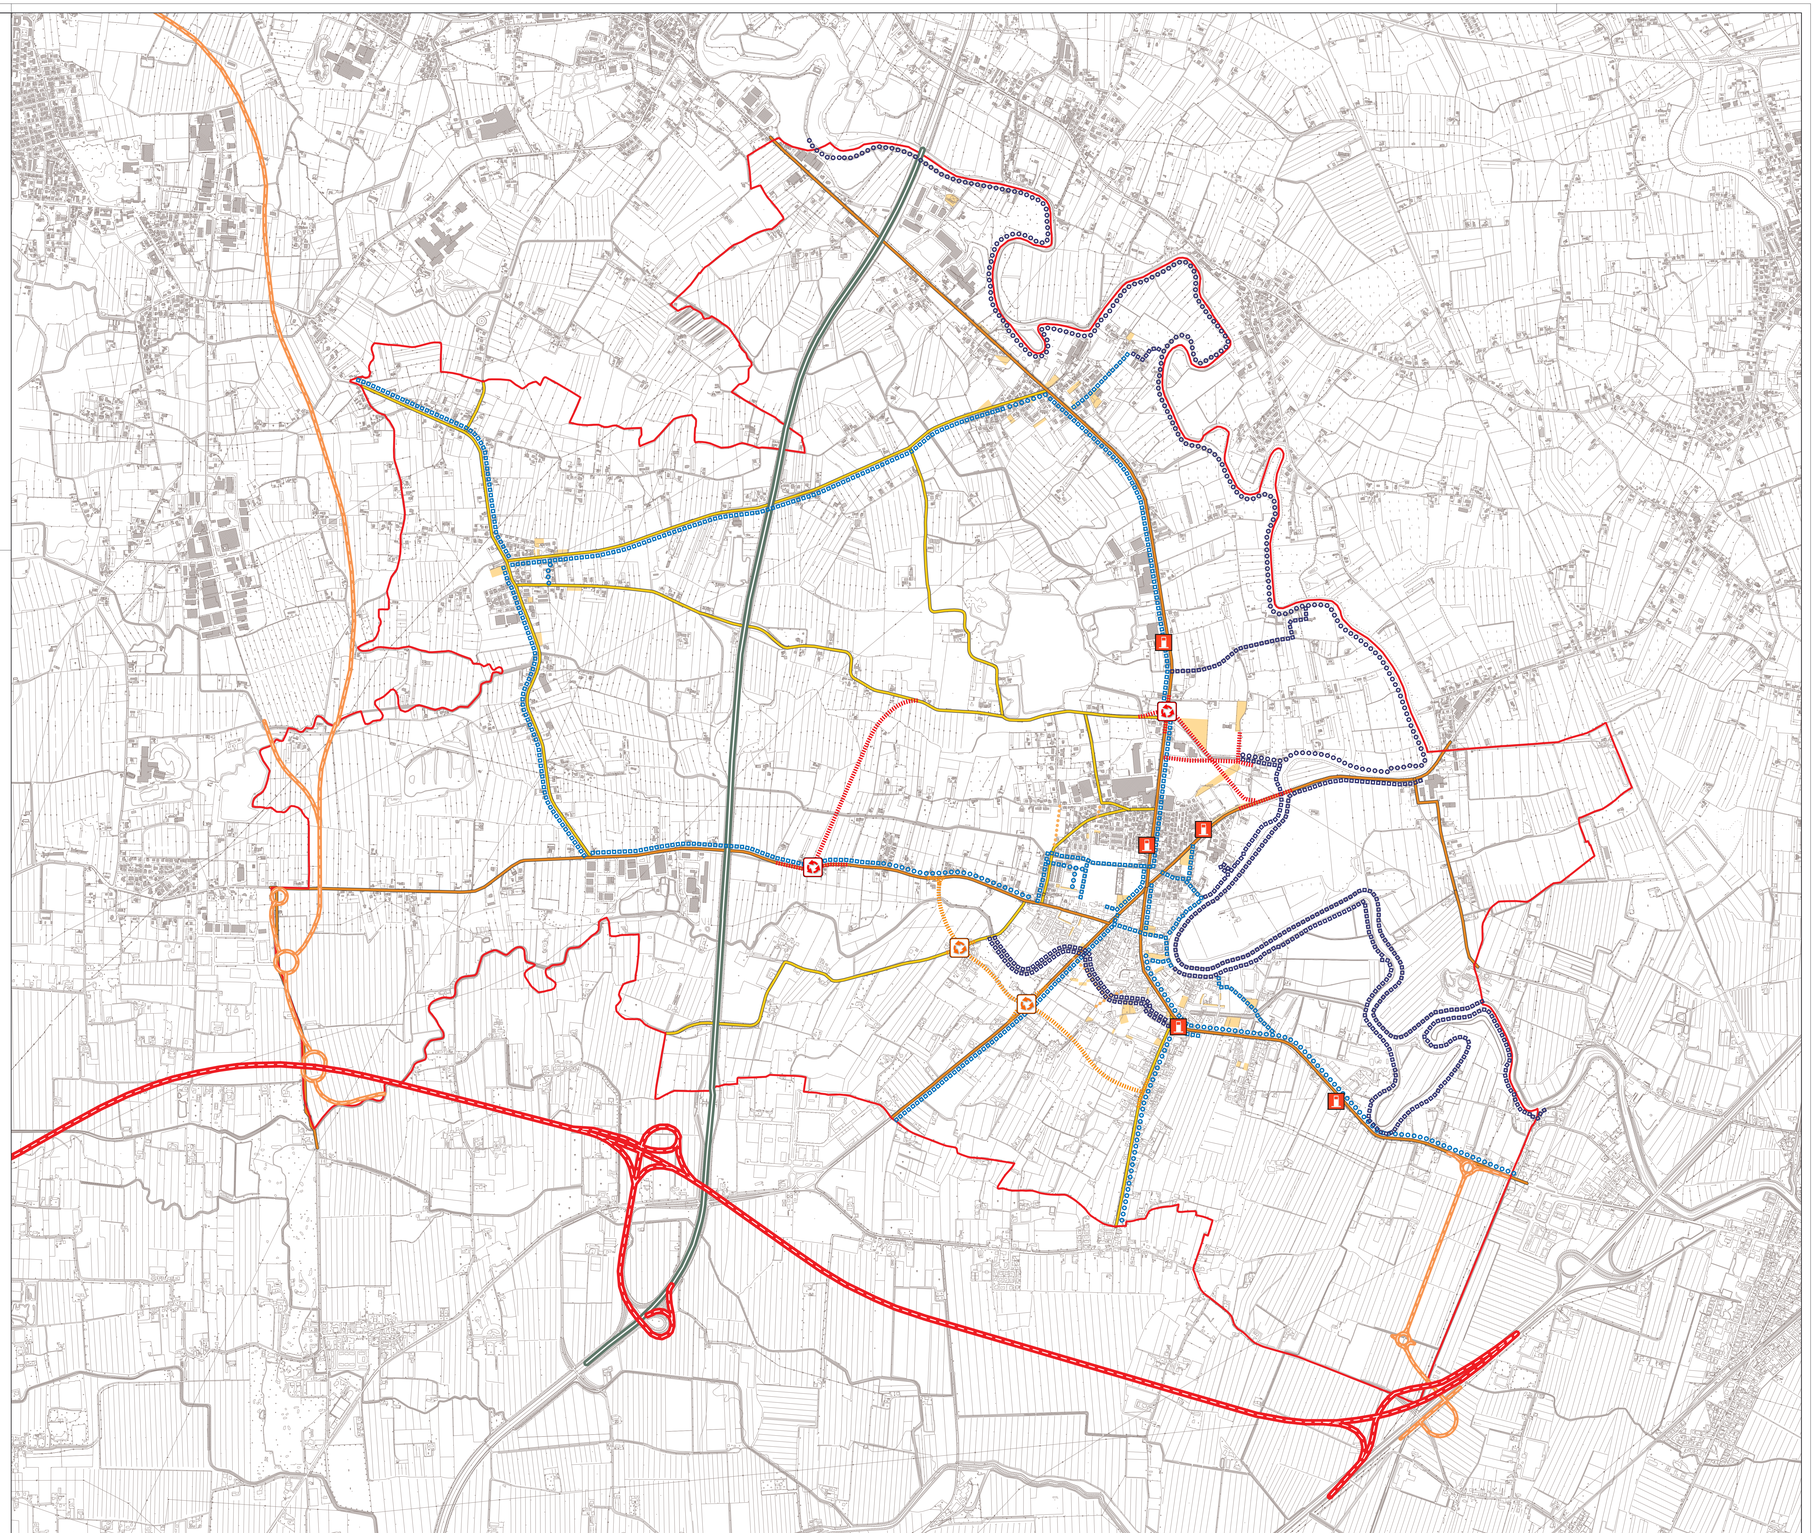

LEGENDA:

- Limite amministrativo Casale sul Sile
- Autostrada
- Passante di Mestre
- Viabilita' complementare al Passante
- Strada Provinciale
- Strada Comunale
- Distributori di carburante

Piano comunale della viabilita' e del traffico

- Proposte strutturali grande viabilita'
- rotatoria di progetto
- Proposte strutturali viabilita' urbana
- rotatoria di progetto
- Proposte strutturali secondarie
- Percorsi ciclo-pedonali esistenti
- Percorsi ciclo-pedonali di progetto
- Percorsi naturalistici esistenti
- Percorsi naturalistici di progetto
- Parcheggi esistenti o in progetto